

ИҮЙБҮЙҮЙБҮ ВҮЕЛЙБАК ДҮВҮЙЗЕБҢК
ЙАДЗК ЙБЗМ - ЗГМДИЗМ
ЙБҮМҮМЕКА ЛҮНЕБВПЕ МИАЙҮКБЕ
ИҮЙБҢКГГЗЕЛЗК ВҢБ ИЗГҮЗЙЗДБҢК

**ΕΡΓΟ: «ΚΑΤΑΣΚΕΥΗ ΟΔΟΠΟΙΑΣ ΠΕΡΙΜΕΤΡΙΚΗΣ ΟΔΟΥ
ΛΙΤΟΧΩΡΟΥ ΤΟΥ ΔΗΜΟΥ ΔΙΟΥ ΟΛΥΜΠΟΥ»**

ЎДҲ КНЎЙБЗМ: $\acute{W} \acute{W} - \acute{W} \acute{W} \Theta \acute{W} \acute{W} \acute{W}$

НҮЙБЗМ:

M1

ВГБДНВН: МНВПЕ 1:1000 МОПЕ 1:100

ΗΜΕΡΟΜΗΝΙΑ: ΑΠΡΙΛΙΟΣ 2024


ΣΥΝΤΑΧΘΗΚΕ
Η ΕΙΔΙΚΗ ΣΥΝΕΡΓΑΤΙΔΑ ΤΟ
ΔΗΜΟΥ

ΕΛΕΓΧΘΗΚΕ - ΘΕΩΡΗΘΗΚΕ
Ο ΑΝΑΠΛΗΡΩΤΗΣ ΔΙΕΥΘΥΝΤΗΣ
Τ.Υ. , ΠΕΡΙΒΑΛΛΟΝΤΟΣ ΚΑΙ
ΠΟΛΕΟΔΟΜΙΑΣ


ΘΩΜΑΪΔΟΥ ΣΟΥΜΕΛΑ
ΠΟΛΙΤΙΚΟΣ ΜΗΧΑΝΙΚΟΣ

ΧΑΤΖΗΜΗΤΡΟΣ ΗΡΑΚΛΗΣ
ΠΟΛΙΤΙΚΟΣ ΜΗΧΑΝΙΚΟΣ


ИЗДЗК 1

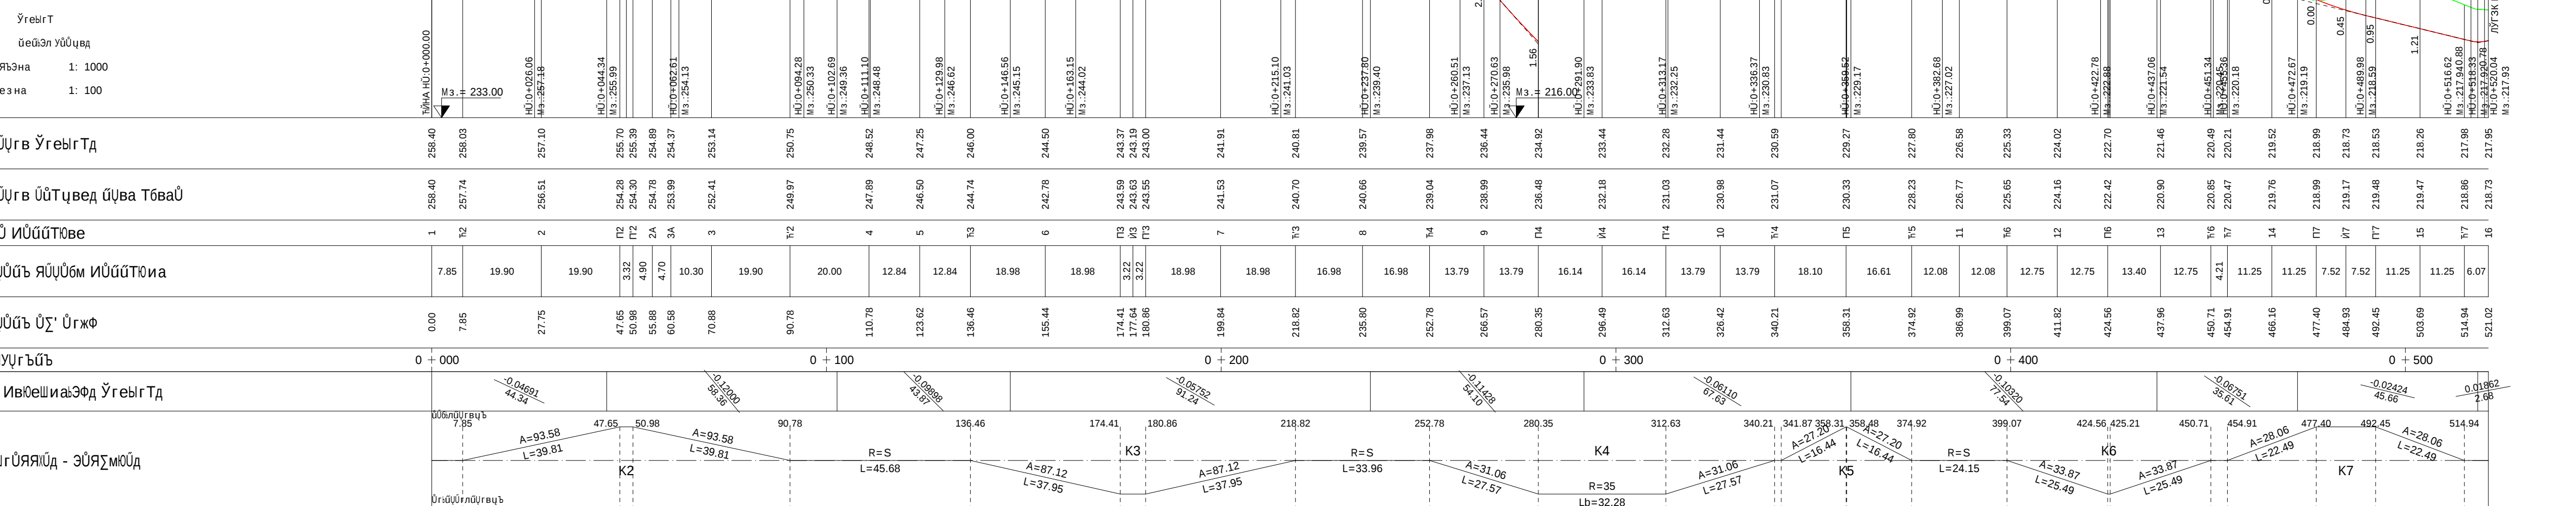


3K 2

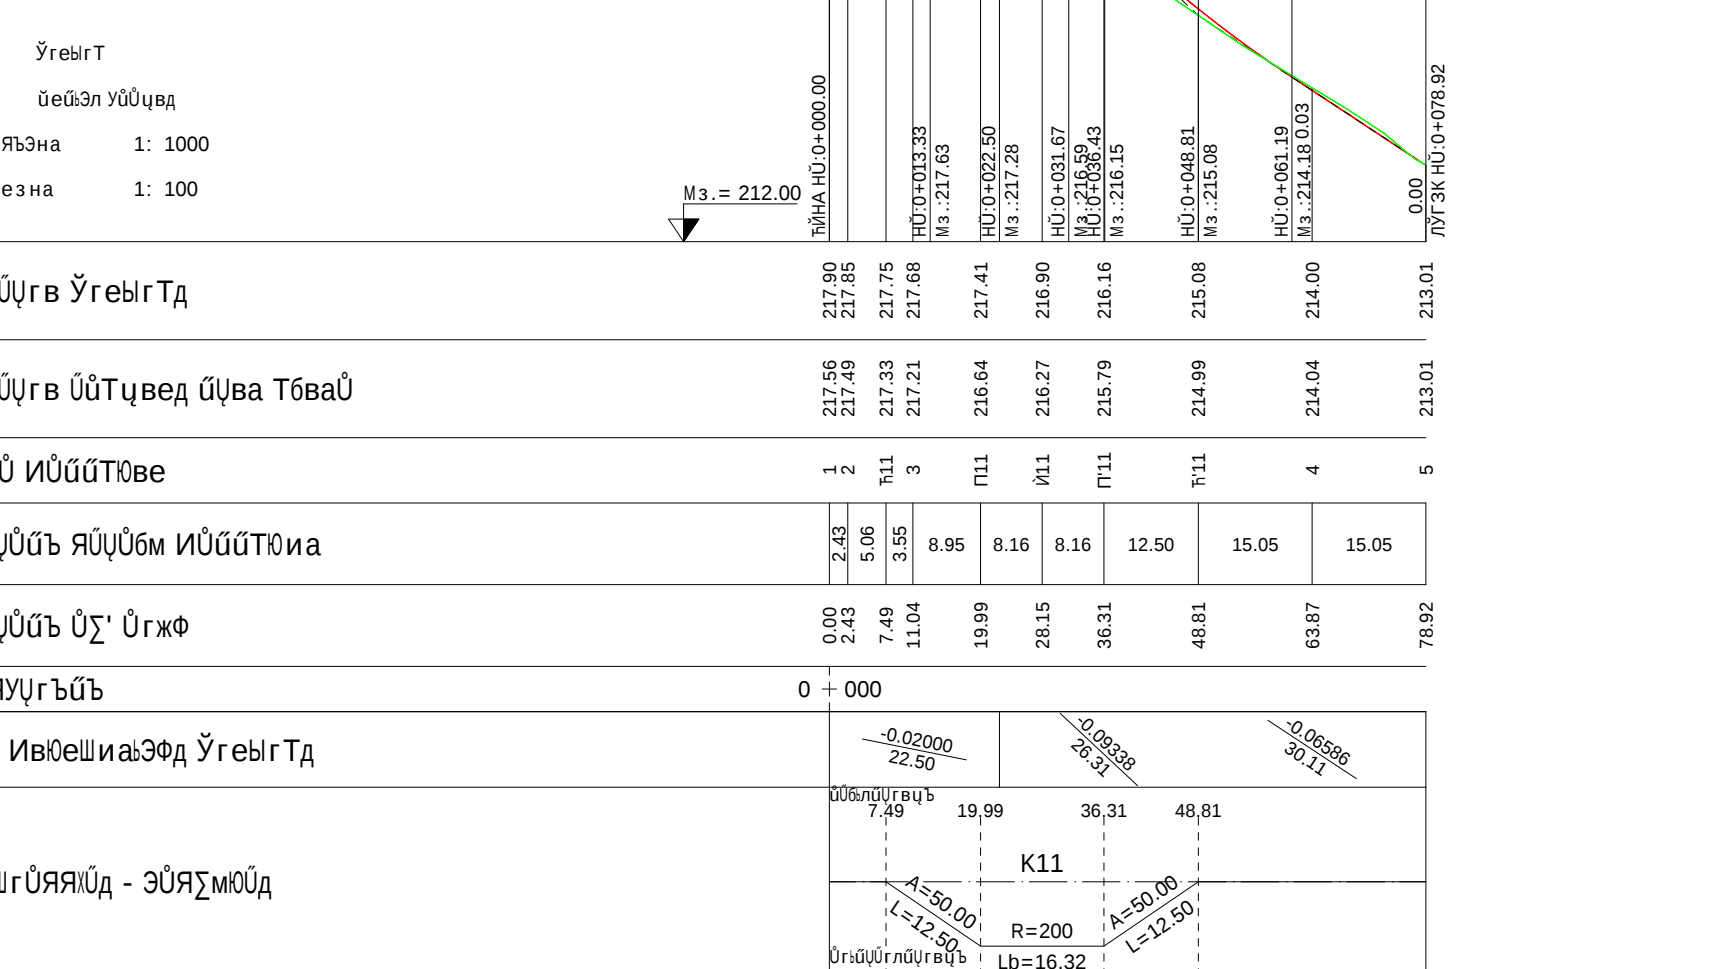


3K 3

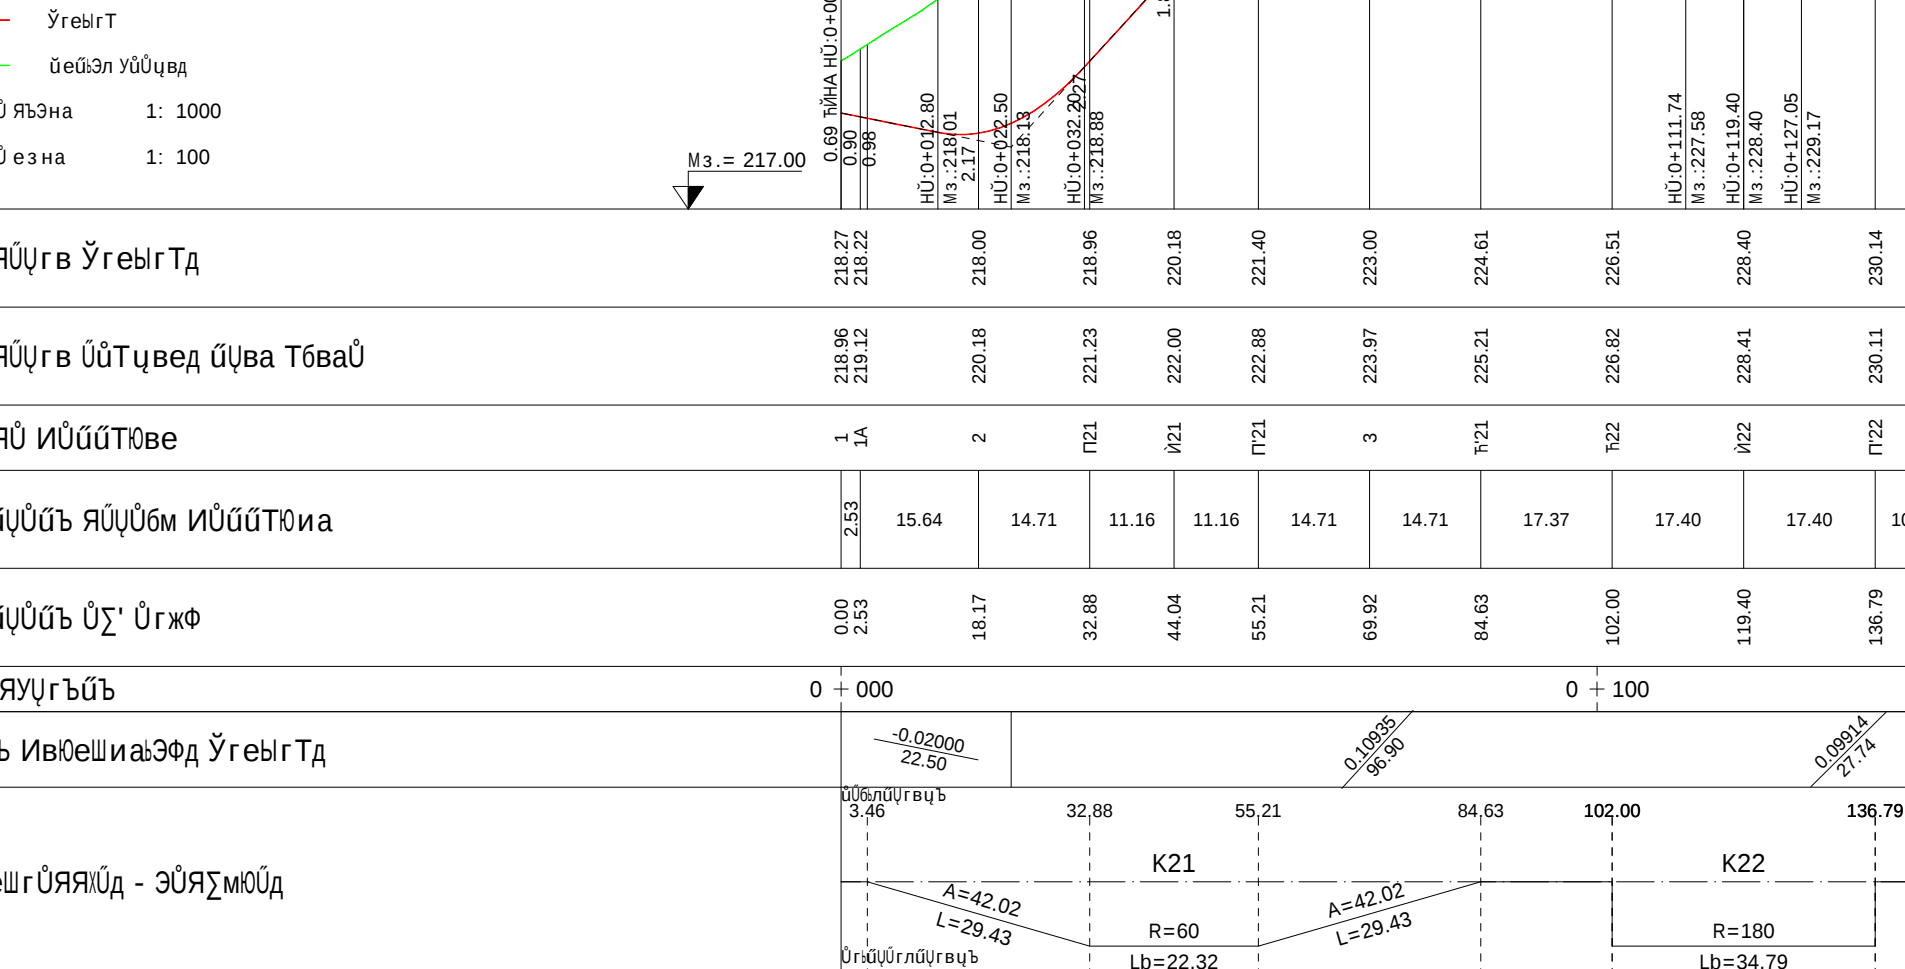

ИЙЗДЗК 4

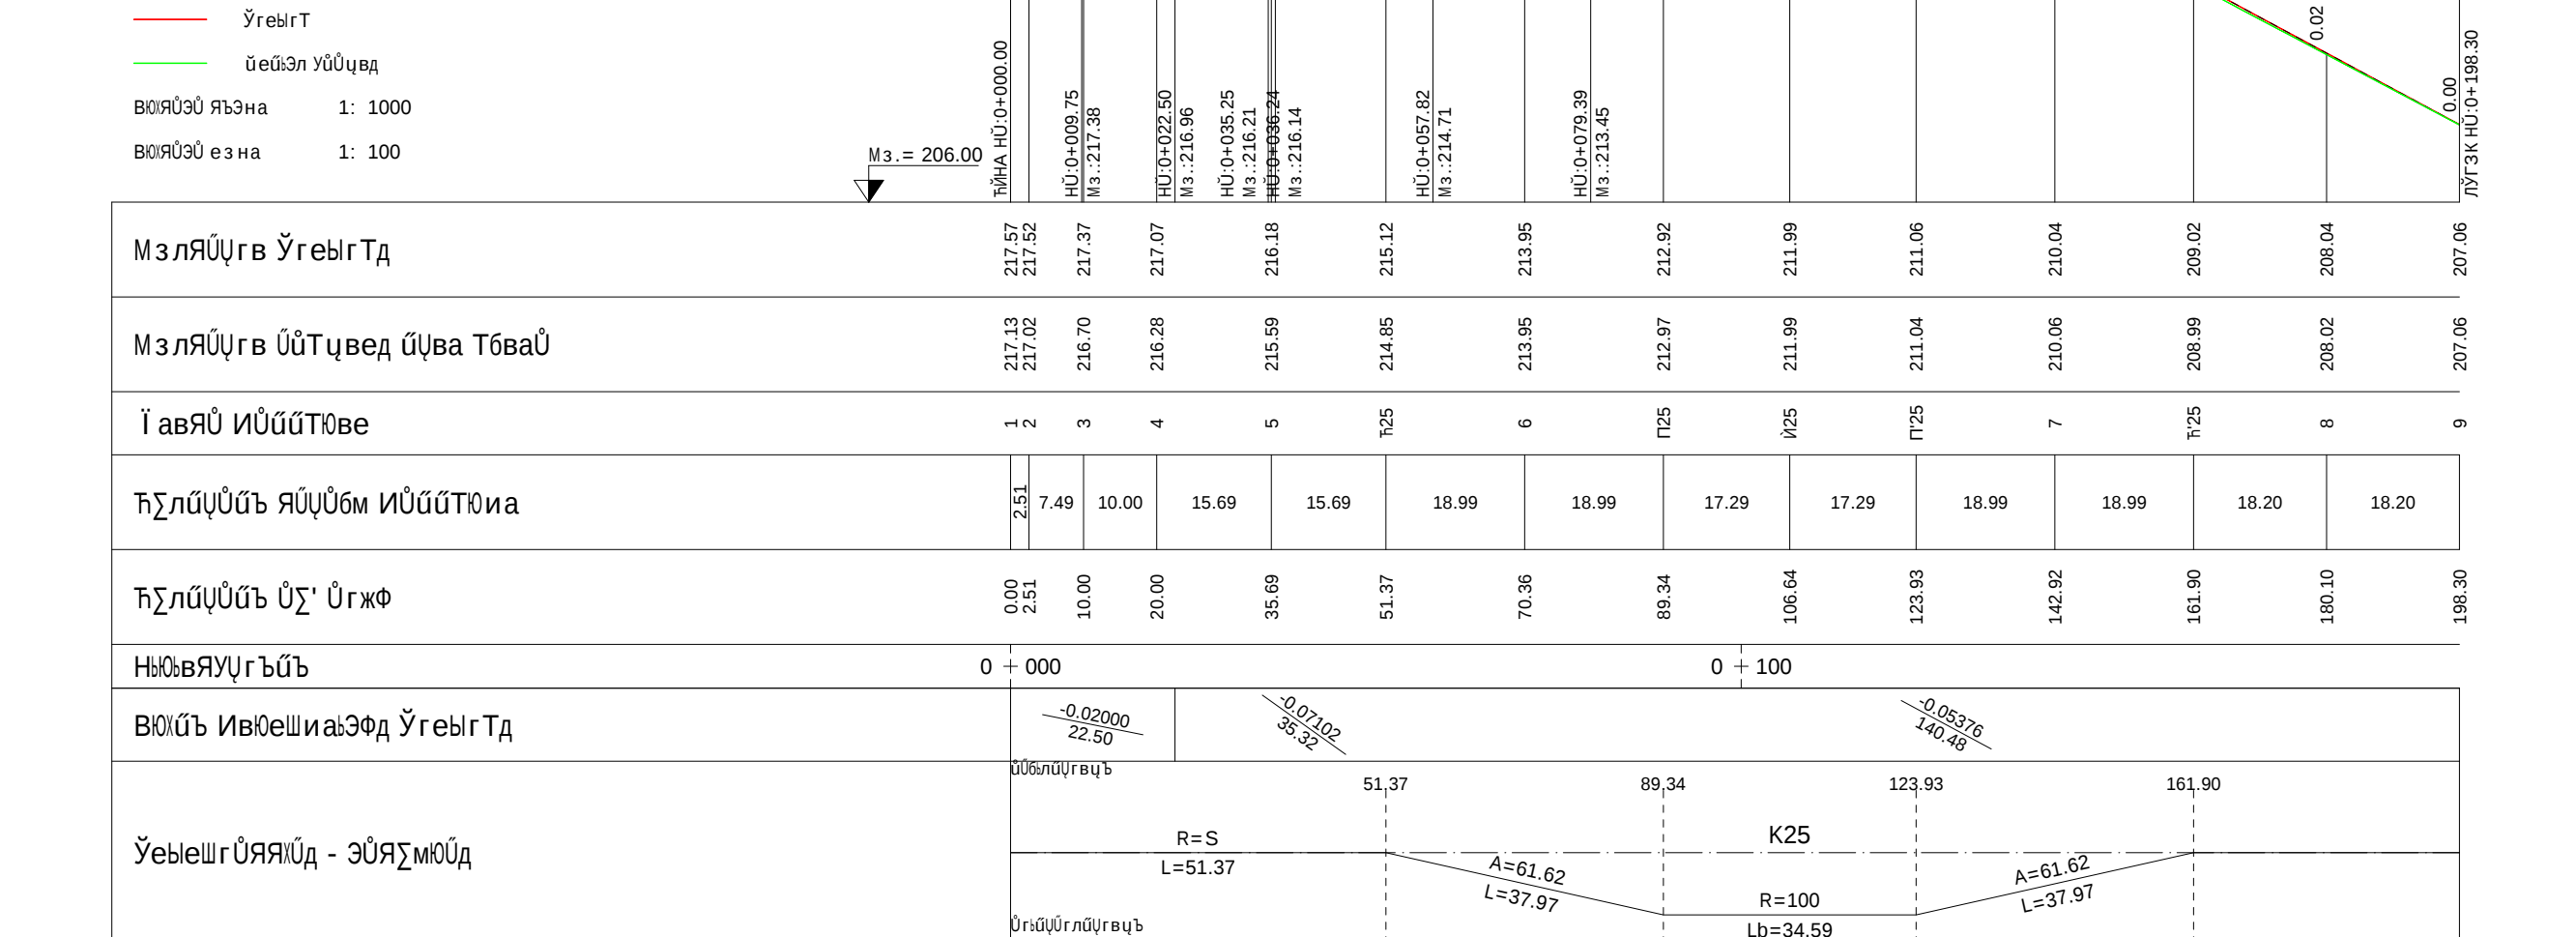

ИЙЗДЗК 5

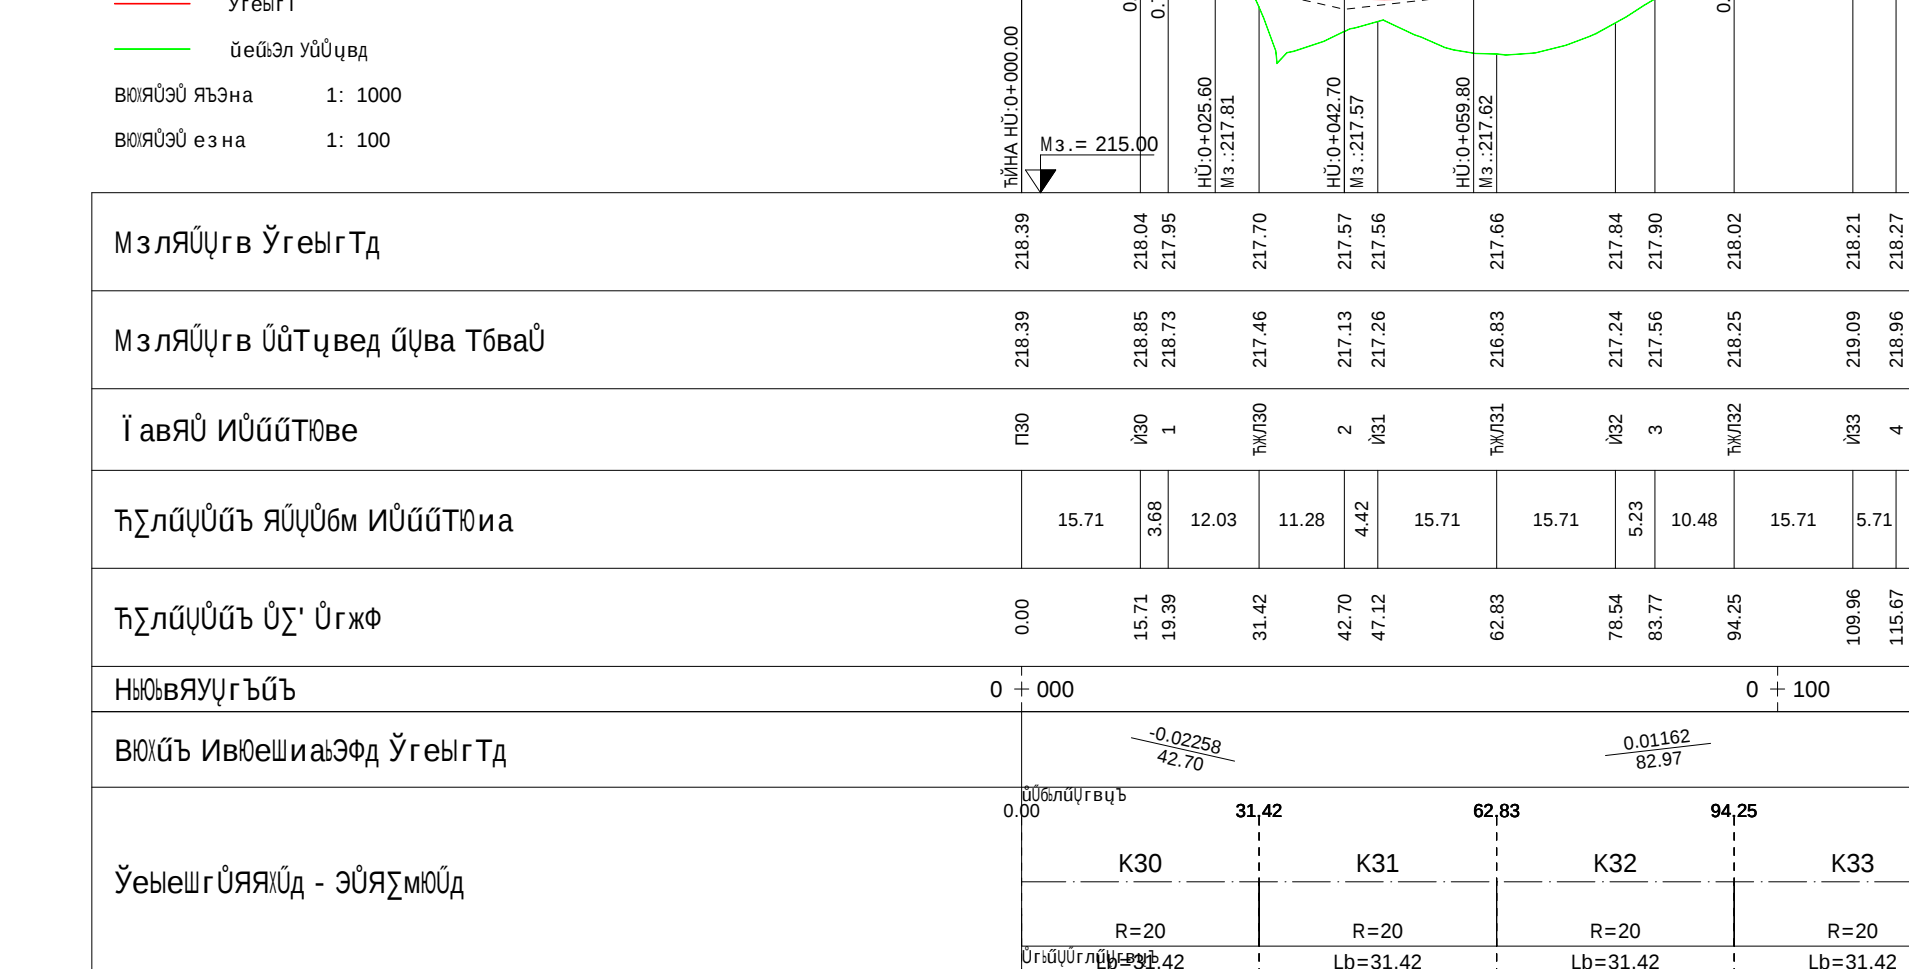

ийзд

